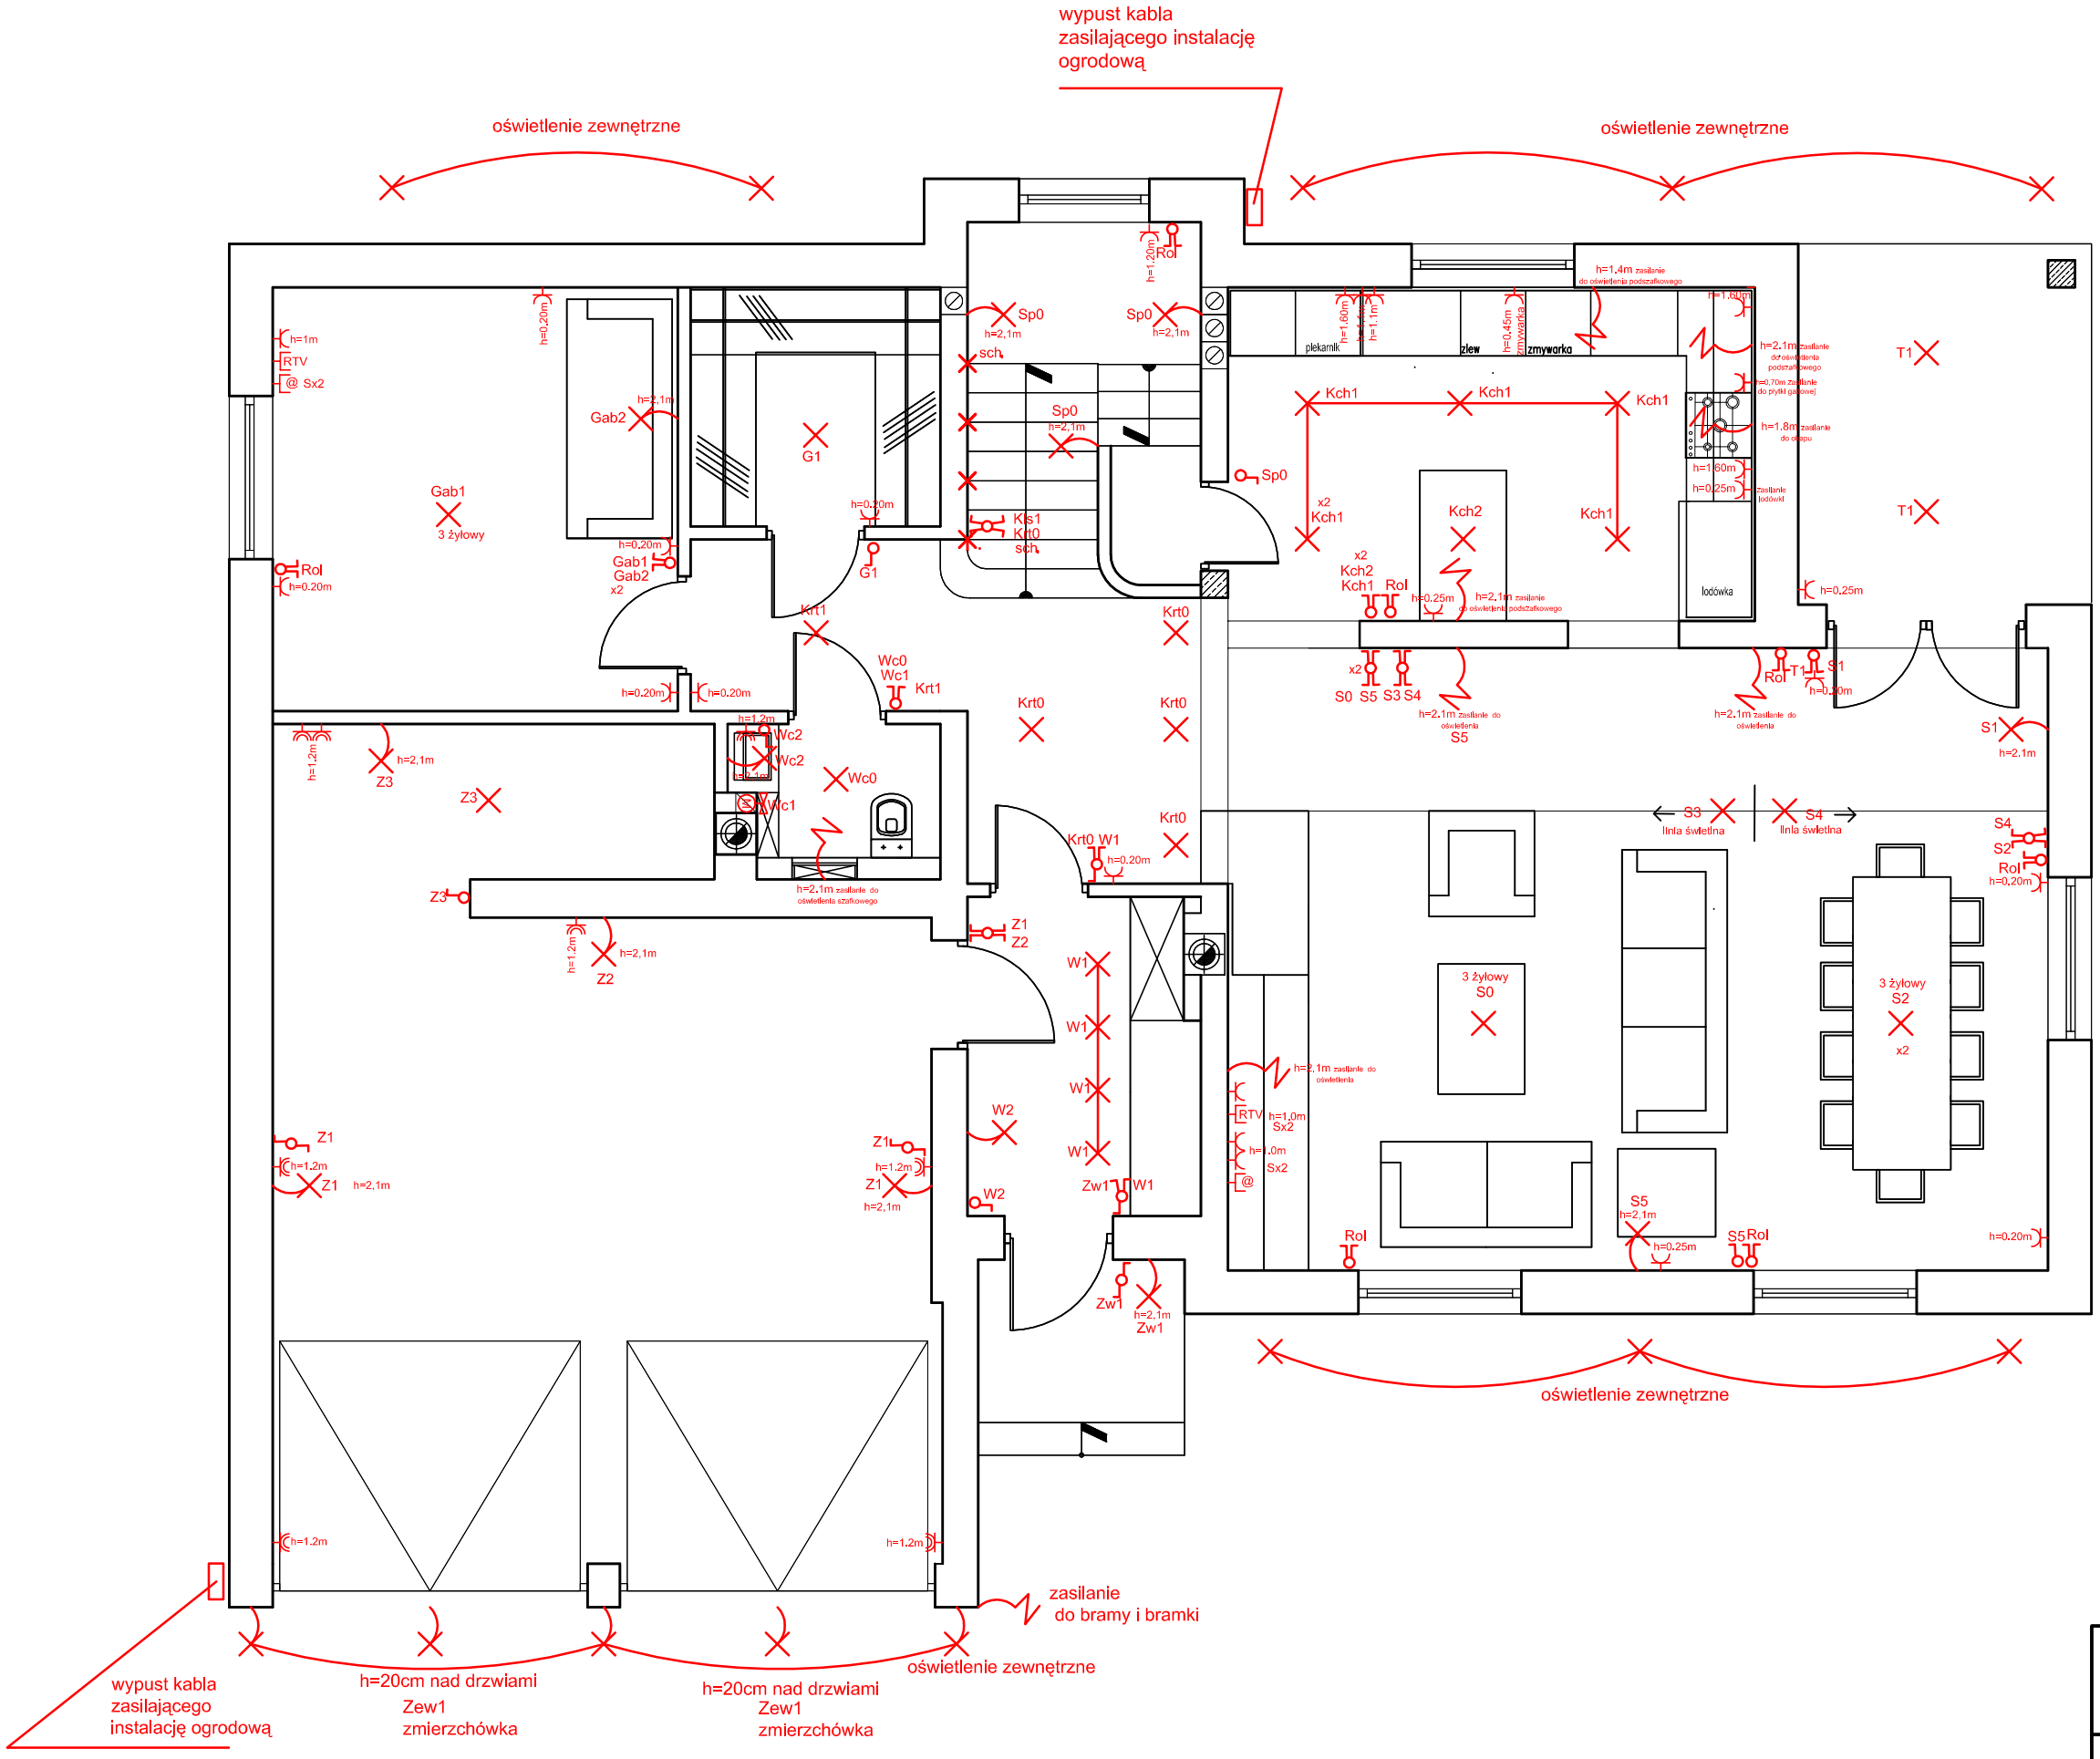

OZNACZENIA

- PRZEŁĄCZNIK ŚWIECZNIKOWY
- WYPUST OŚWIETLENIA SUFITOWEGO
- GNIAZDA ZESPOLONE
- GNIAZDO PODWÓJNE
- GNIAZDO POJEDYŃCZE BRYZGOSZCZELNE
- WENTYLATOR ŁAZIENKOWY
- PRZEŁĄCZNIK SCHODOWY
- WYŁĄCZNIK JEDNOBIEGUNOWY
- WYPUST INSTALACJI DOMOFONOWEJ
- WYPUST 3-FAZOWY DO KUCHENKI ELEKTRYCZNEJ
- WYPUST OŚWIETLENIA NAŚCIENNEGO
- GNIAZDO RTV
- WYŁĄCZNIK DO ROLET
- INTERNET

	DOM JEDNORODZINNY W BIAŁYMSTOKU. **INWESTROR:** **AGNIESZKA I WOJCIECH OWSIANIUK**	
	RZUT PARTERU - INSTALACJE ELEKTRYCZNE I OŚWIETLENIOWE	
	OPRACOWAŁ : ARCH. WALDEMAR ŻÓŁTOWSKI	
LIPIEC 2010	SKALA 1:100	